


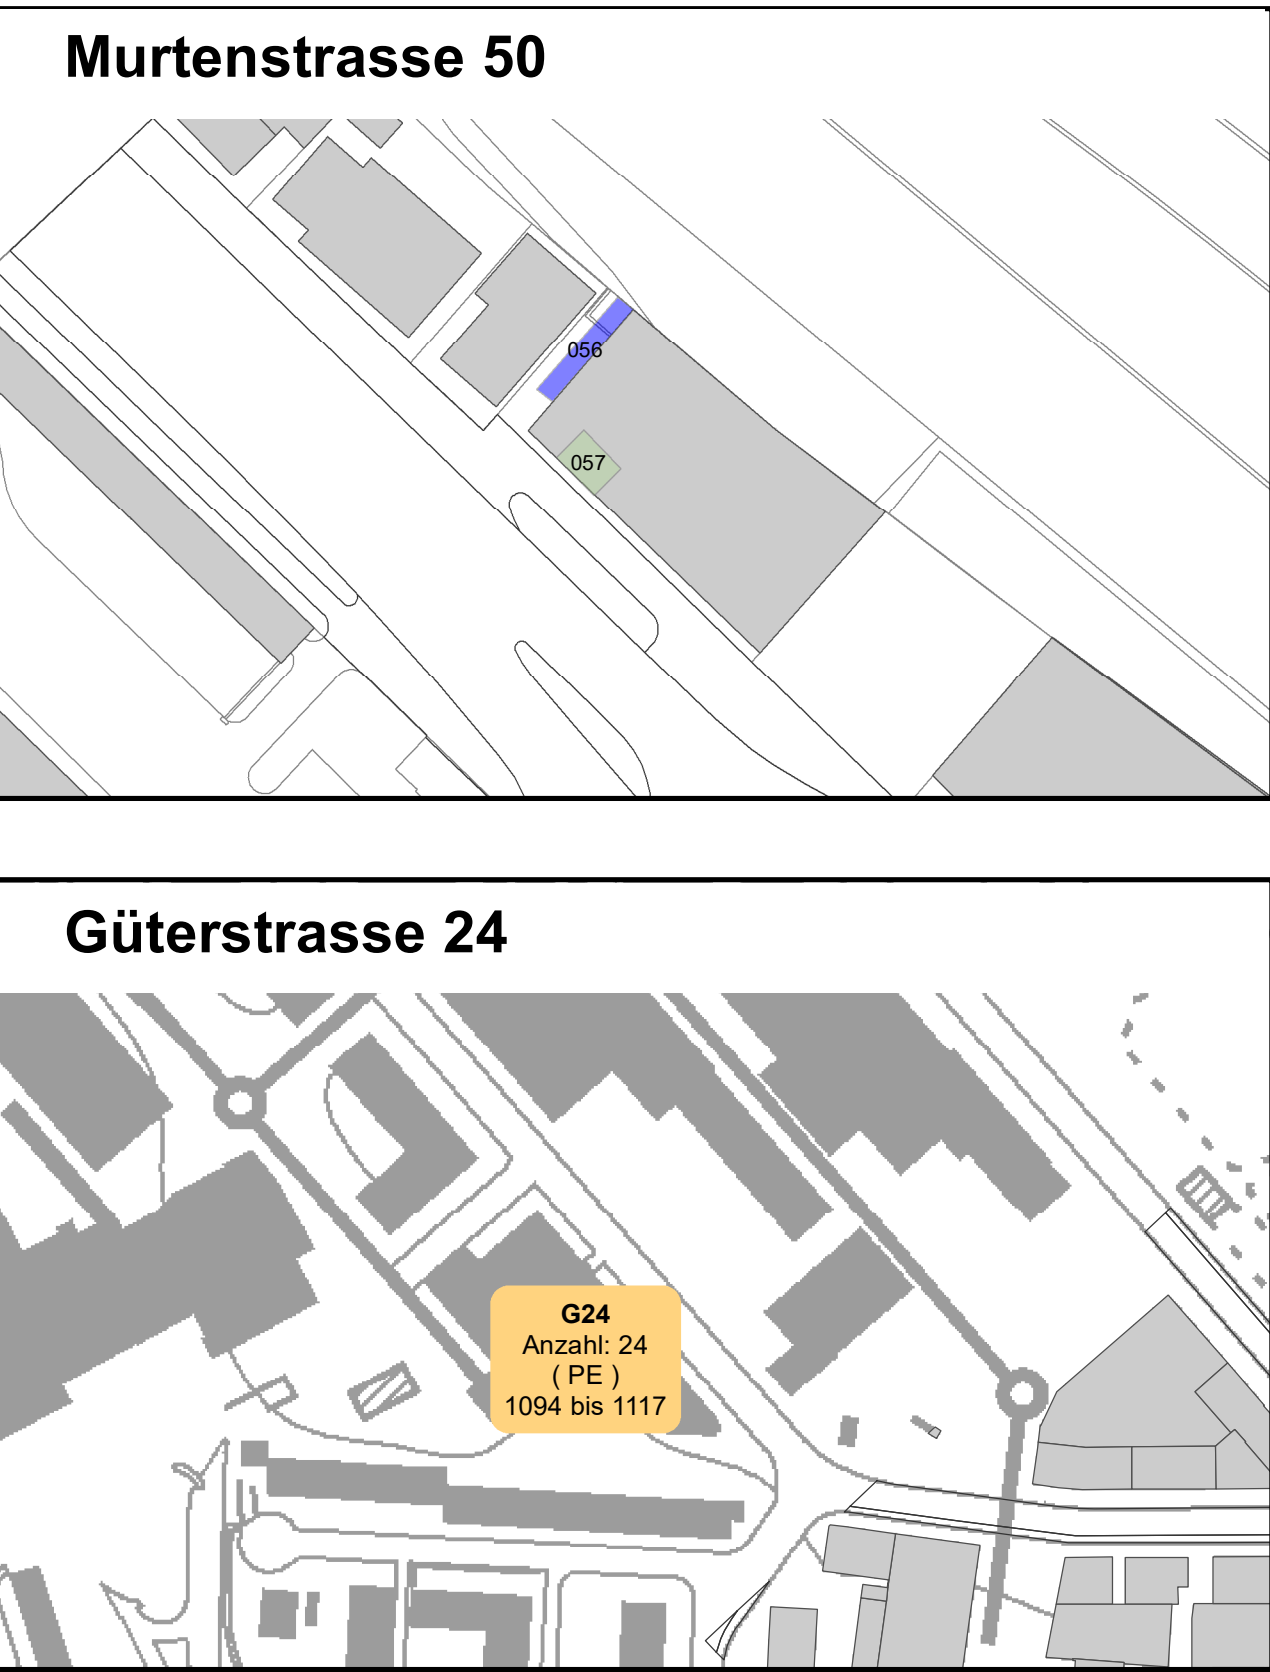

Flächennachweis

Stand Flächen: Mai 2020 / Stand Bäume: Februar 2020

- Wiese**
- extensiv
 - intensiv
- Pionierflächen**
- wenig genutzt
 - stark genutzt
- Ruderalflächen**
- artenreich
 - artenarm
- Feldgehölze**
- einheimisch
 - In Umstellung
 - nicht beurteilt
- Dachbegrünung**
- einheimisch
 - naturnah
- Kleinstrukturen**
- Tümpel, Wurzelstöcke, Holzhaufen, Trockenmauern, Steinrinnen, Dichtes Gehölz
- Andere Lebensräume**
- 100 - 85% Naturnah
- Nistkästen**
- Unbestimmt
- Anrechenbarkeit**
- 30%
 - 50%
 - 60%
 - 65%
 - 80%
 - 85%
 - 100%
 - 200%
 - Bäume mit 20m2
- Gewässer**
- offenes Fließgewässer
 - naturnahe Ufervegetation
 - mit Ausstiegshilfe
 - mit Ausstieg und Uferweg
 - Wasserfläche
- Rabatten**
- Stauden
 - Wechselfor
 - Gehölze
- Fassadenbegrünung**
- Spalier
 - einheimisch
 - naturnah
- Beläge**
- Natursteinbelag
 - Chaussierung
 - Beton
 - Asphalt
 - Rasengittersteine
 - Holz
 - Lüftungsgitter

- Parkplätze**
- Ambulanz
 - Baugesuche
 - Dienstfahrzeug
 - Gebührepflichtig
 - Invalide
 - Kiss & Ride
 - Kurzzeit
 - Patienten
 - Persönlich
 - Service
 - Taxi/Patiententransport
 - Vignettenparkplätze
- Veloabstellplätze**
- Einstellhalle
 - Offen
 - Überdacht
- Orientierende Inhalte**
- Baufeld
 - Perimeter
 - Pocket Park
 - Gebäude

Angaben zu Art und Anzahl Parkplätze

0 10 20 40 60 80 100 Meter

Sämtliche Masse und Angaben sind vor Ort zu prüfen!

Insel Gruppe, Direktion Infrastruktur, CH-3010 Bern
Strategische Planung

INSELGRUPPE

naturaqua PBK

- Baueingabe Beilageplan
- Naturnaher Lebensraum, Baumbilanz, Nistkästen
- Parkplätze für Personenwagen, Fahrräder und Motorräder

Mst. - Datum: 14.05.2020 / ak

Massstab 1:700 Format A0

Grundlageplan.mxd

Effingerstrasse 77 / Schwarztorstrasse 96



- | | | | |
|--|--------------------------------------|---|---|
| 1 Acer campestre (15) | 34 Fagus sylvatica 'purpurea' (7) | 66 Prunus domestica (3) | 98 Prunus hybridus (0) |
| 2 Acer ginnala (4) | 35 Fraxinus excelsior (11) | 67 Prunus padus (7) | 99 Fraxinus angustifolia 'Raywood' (1) |
| 3 Acer platanoides (21) | 36 Fraxinus excelsior 'Pendula' (11) | 68 Prunus serrulata 'Kanzan' (1) | 100 Carpinus betulus 'Frans Fontaine' (18) |
| 4 Acer platanoides 'Crimson King' (1) | 37 Fraxinus ornus (27) | 69 Pseudotsuga menziesii (2) | 101 Tilia cordata 'Greenspire' (13) |
| 5 Acer pseudoplatanus (24) | 38 Ginkgo biloba (4) | 70 Pterocarya fraxinifolia (3) | 102 Tilia tomentosa (1) |
| 6 Acer saccharinum (3) | 39 Gleditsia triacanthos (1) | 71 Quercus robur (12) | 103 Malus floribunda (1) |
| 7 Aesculus carnea (1) | 40 Ilex aquifolium (5) | 72 Quercus robur (4) | 104 Picea pungens (1) |
| 8 Aesculus carnea 'Bristol' (5) | 41 Juglans regia (1) | 73 Quercus robur 'Fastigiata' (1) | 105 Tetradium daniellii (1) |
| 9 Aesculus flava (1) | 42 Laburnum x watereri (2) | 74 Robinia pseudoacacia (5) | 106 Syringa reticulata (1) |
| 10 Aesculus hippocastanum (14) | 43 Larix decidua (14) | 75 Salix x sepulcralis 'chrysocoma' (2) | 107 Acer rubrum (2) |
| 11 Aesculus hippocastanum 'Baumannii' (33) | 44 Liquidambar styraciflua (11) | 76 Sambucus nigra (4) | 108 Acer capillipes (1) |
| 12 Ailanthus altissima (1) | 45 Linodendron tulipifera (3) | 77 Sophora japonica (10) | 109 Larix kaempferi (1) |
| 13 Anus glutinosa (2) | 46 Magnolia soulangeana (4) | 78 Sorbus aucuparia (4) | 110 Malus sylvestris (2) |
| 14 Betula pendula (29) | 47 Malus domestica (3) | 79 Sorbus intermedia (3) | 111 Pyrus domestica (2) |
| 15 Buxus sempervirens (2) | 48 Metasequoia glyptostroboides (1) | 80 Sorbus torminalis (0) | 112 Betula ermanii (2) |
| 16 Carpinus betulus (22) | 49 Morus alba (1) | 81 Taxus baccata (38) | 113 Pinus ponderosa (1) |
| 17 Carpinus betulus 'Fastigiata' (1) | 50 Pannolia persica (1) | 82 Taxus baccata 'Fastigiata' (1) | 114 Sorbus aria (2) |
| 18 Catalpa bignonioides (1) | 51 Picea abies (6) | 83 Thuja occidentalis (1) | 115 Castanea sativa (1) |
| 19 Cedrus deodara (1) | 52 Picea omorica (3) | 84 Tilia cordata (2) | 116 Abies nordmanniana (1) |
| 20 Celtis australis (15) | 53 Pinus mugo (2) | 85 Tilia eucliora (5) | 117 Sorbus domestica (2) |
| 21 Chamaecyparis lawsoniana (4) | 54 Pinus nigra (4) | 86 Tilia europaea (4) | 118 Notofagus antartica (3) |
| 22 Cornus controversa (2) | 55 Pinus nigra nigra (7) | 87 Tilia petiolaris (1) | 119 Fagus sylvatica 'Asplenifolia' (1) |
| 23 Cornus mas (2) | 56 Pinus strobus (1) | 88 Tilia platyphyllos (29) | 120 Pinus heldreichii (1) |
| 24 Cornus samaritan (0) | 57 Platanus x hispanica (6) | 89 Tilia vulgaris (2) | 121 Malus domestica 'Resista' (1) |
| 25 Corylus colurna (2) | 58 Populus alba (5) | 90 Tsuga canadensis (1) | 122 Morus nigra (2) |
| 26 Crataegus laevigata (2) | 59 Populus tremula (6) | 91 Ulmus glabra (4) | 123 Acer pseudoplatanus 'Atropurpureum' (1) |
| 27 Crataegus laevigata (2) | 60 Prunus avium (5) | 92 Elaeagnus angustifolia (3) | 124 Alnus incana (1) |
| 28 Fagus sylvatica (17) | 61 Quercus cerifis (3) | 93 Picea orientalis (1) | 125 Prunus mahaleb (1) |
| | | 94 Cydonia oblonga (1) | 126 Pinus wallichiana (2) |
| | | | 127 Aralia elata (1) |
| | | | 128 Davidia involucreta (1) |
| | | | 129 Quercus cerifis (3) |
| | | | 130 Prunus avium 'Plena' (6) |