



Legende

- Allgemein
- - - - - Bearbeitungsperimeter
 - Projekt
 - Bestand
- Höhen:**
Es werden keine Niveauveränderungen vorgenommen. Sämtliche Höhenkoten werden gemäss Bestand übernommen und bleiben unverändert.
- Abbruch best. Asphalt / Chaussierung neu **740 m²**
 - Asphalt best.
 - Abbruch best. Asphalt Aushub + Auflockerung best. Koffermaterial Grünfläche / Micro Forrest **110 m²**
 - Bundstein 14/16, einreihig **105 m¹ (davon ca. 5.00m als Kreisbogen)**
 - Trinkwasserbrunnen / Wasserzuleitung / Anschluss neu **12 m¹**

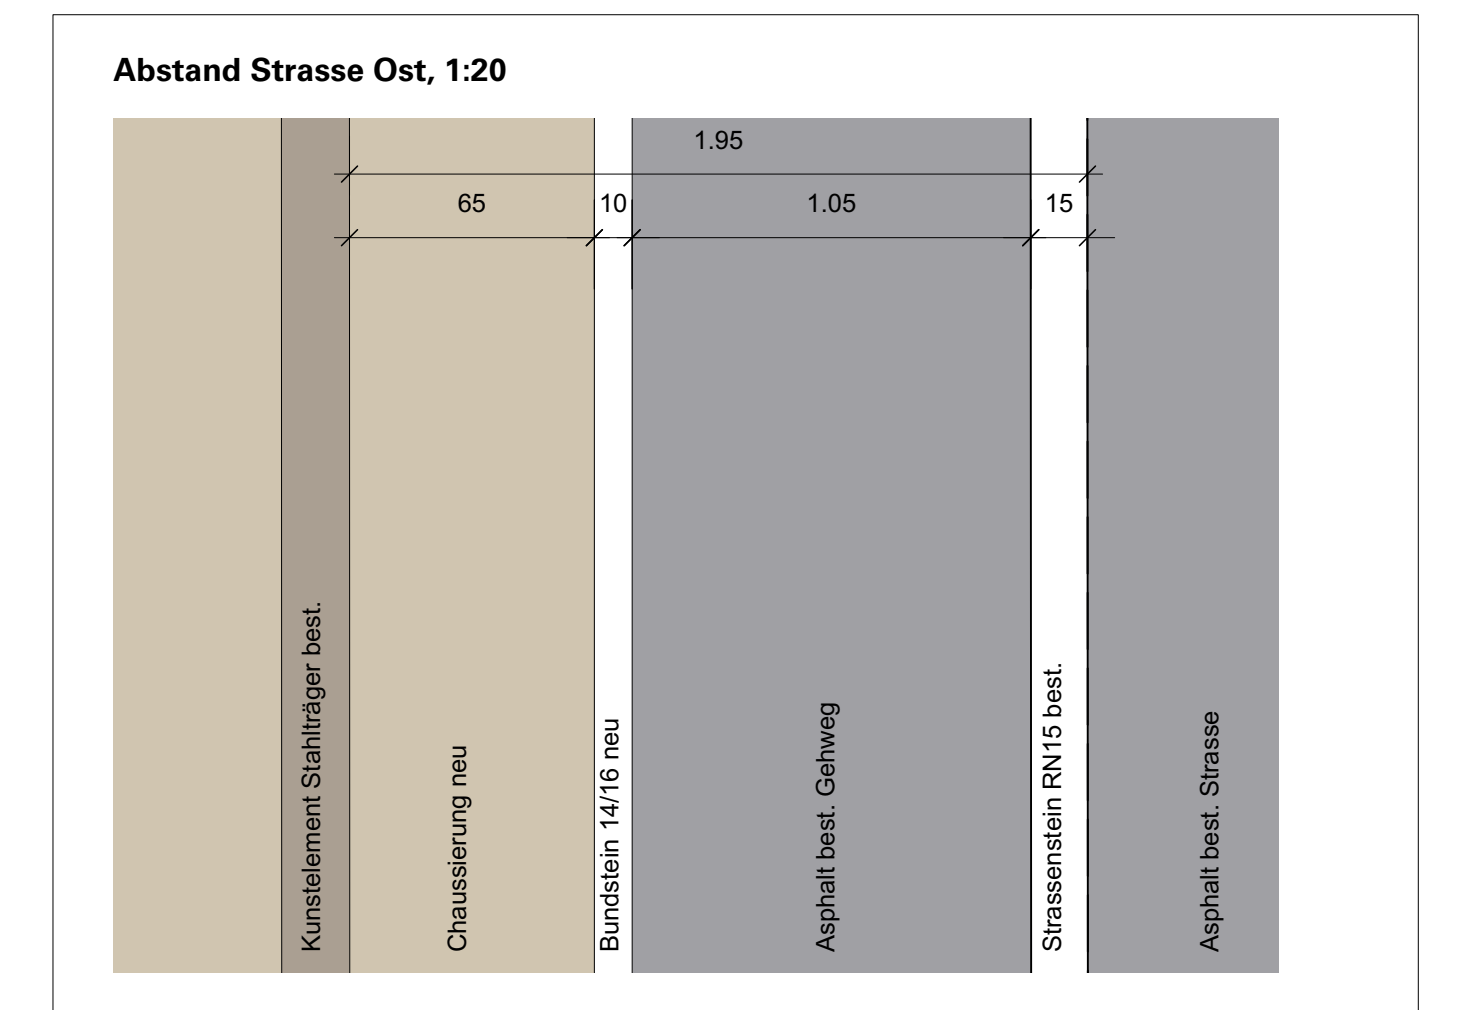

Rosalia Wenger Platz
Aufwertung Klimamassnahmen

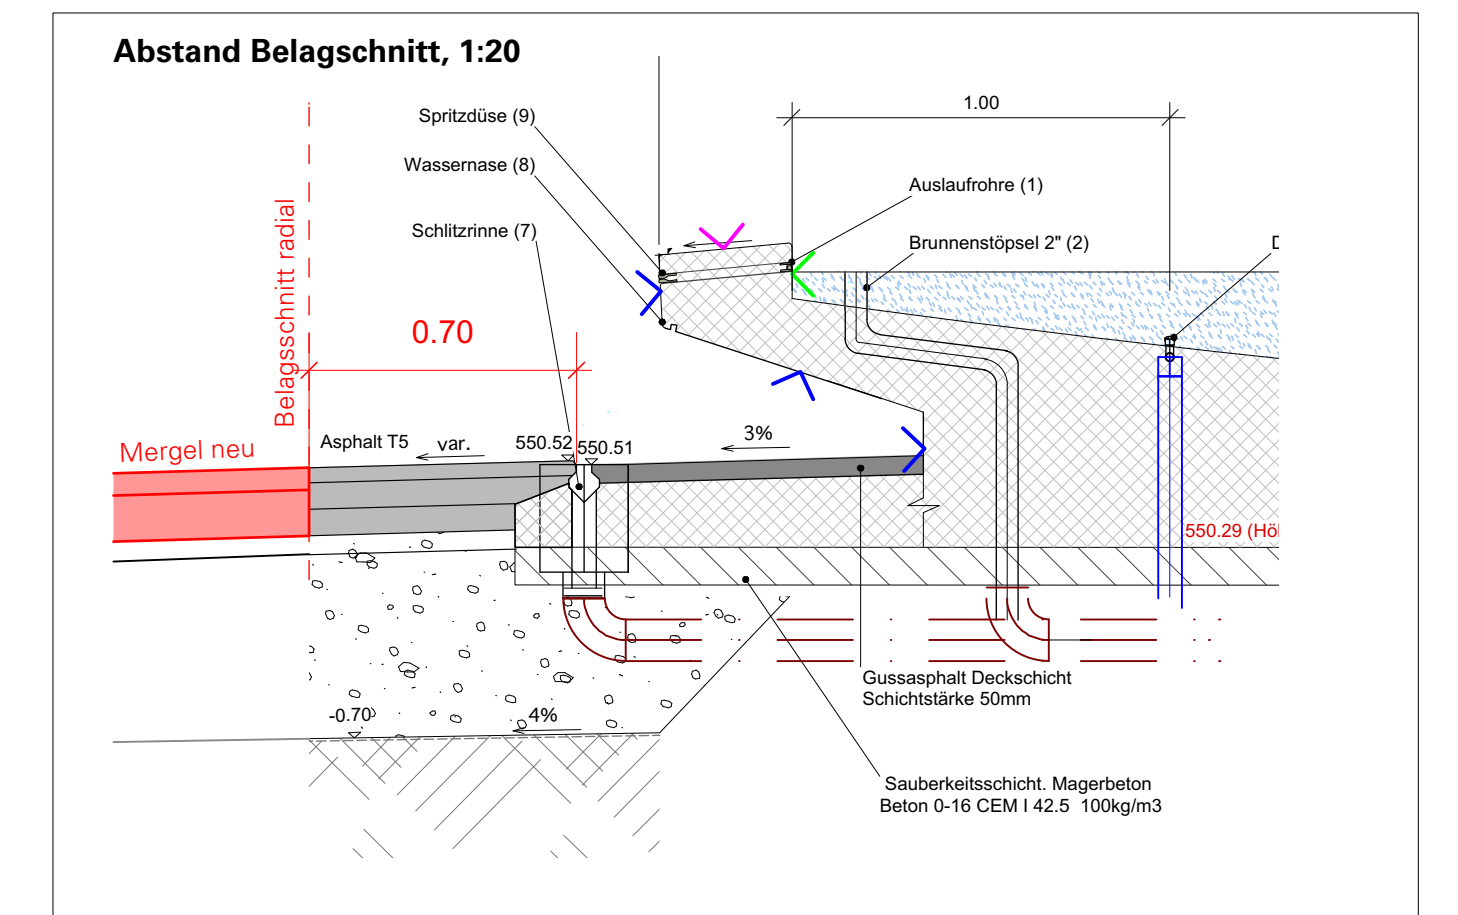

Pln. Nr. 109008.01_09_01 Mst. 1:100 Format 84 x 60 Datum 15.11.22 Rev. -

Ausführung

Situationsplan

