




- Höhen

 - 000.00 Höhe Bestand
 - 000.00 Höhe Projekt
 - 000.00 Höhe Verteilung
- Linien

 - Parzellengrenze
 - Bauten unterirdisch
 - Linien Abbruch
 - LU-Spezial Granit mit Wasserstein
 - Stellplatte gestossen
 - Stellplatte mit Entwässerungslücke
 - Fundamente
 - Naturstein eingefräst
 - Umfang Baumballen ungefähr
 - Einbau Wurzelschutzfolie
- Hartflächen

 - Parkfelder Rasengittersteine
 - Betonplatten mit Grünfugen
 - Betonplatten gestossen
- Ausstattungen

 - Abbruch Bodenleuchte
 - Abbruch Poller
 - Demontage Parkuhr/Schild
 - Neuplatzierung Parkuhr/Schild
 - Neuplatzierung Poller
 - Neuplatzierung Parkleitsystem
 - Kammrost auf Stahlrahmen
- Vegetation

 - Baum Bestand
 - Baum neu
 - Rodung Baum
 - Ansaat Wildblumenwiese
- Baumarten

 - Acer platanoides, Spitz-Ahorn
 - Acer pseudoplatanus, Berg-Ahorn
 - Quercus cerris, Zerr-Eiche
 - Quercus robur, Stiel-Eiche
 - Tilia tomentosa 'Brabant', Silber-Linde
 - Ulmus hollandica 'Lobel', Ulme
- Werkleitungen, Schächte

 - bestehend neu
 - Wasser mit Schieber/Schacht
 - Leitung Wasser tot / ausser Betrieb
 - Elektro
 - Gas
 - Schmutzabwasser mit Schacht
 - Regen-/Reinabwasser mit Schacht, Deckel gelocht
 - Regenwasser Sicker-/Verteilung mit Spülstützen im Blei
 - Leitung Kommunikation, Lage ungenau
 - Leerrohr DN 120 für Provisorien, Verschluss Deckel PE
 - Abbruch Schacht, Leitung



Revision			
Index	Änderung	Datum	Visum
A	Aktuelle Grundlage CKW	07.01.2025	II

Auftraggeber	Gemeinde Horw, Baudepartement Tiefbau	Proj.Nr.	19-24-094-01
Objekt	Sanierung Mittelzone, Kantonsstrasse, Horw	Pl.Nr.	01-0-04
Plan	Situationsplan Mittelzone 1:100 Ausführung Bepflanzung Index A	Datum	02.12.2024
		Rev.Datum	07.01.2025
		Gez./Gepr.	JBEA/FL / LFL
		Format	1,68m / 0,99m